

# WOHNUNG I



## ERDGESCHOSS + KELLER

|                      |                       |
|----------------------|-----------------------|
| ZIMMER               | 4.5                   |
| BRUTTOWOHNUNGSFLÄCHE | 108.50 m <sup>2</sup> |
| KELLER               | 7.25 m <sup>2</sup>   |
| AUSSENFLÄCHE         | 32.0 m <sup>2</sup>   |



**AAREBLICK**

ROMBACH  
EXKLUSIVE WOHNHEINHEITEN

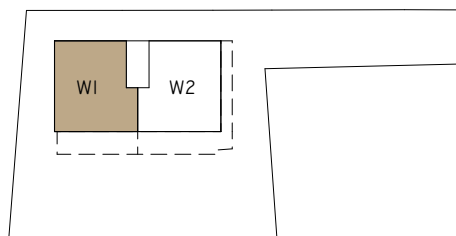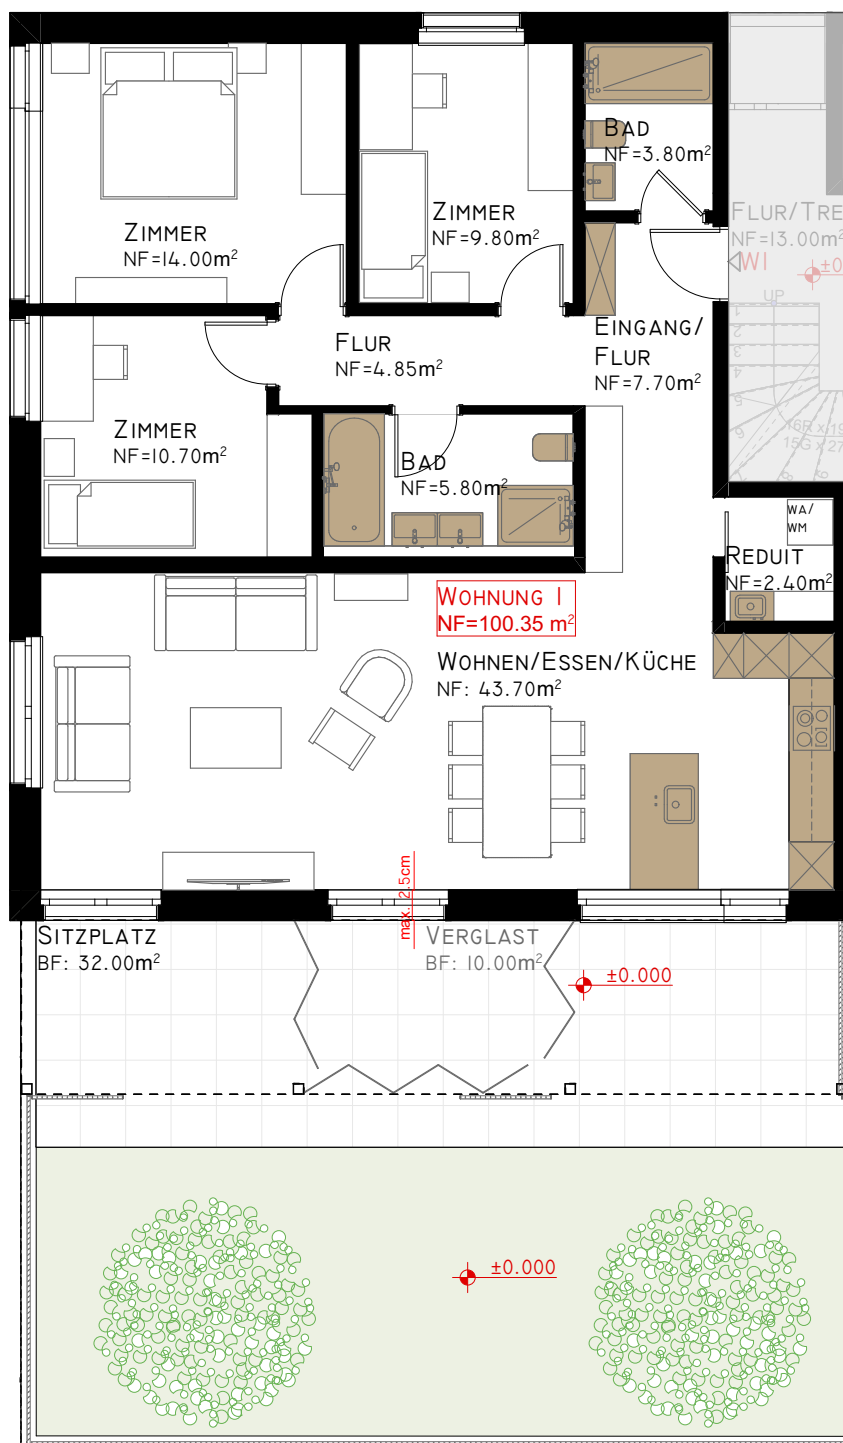

0 1 2 3 4 5

1:100

Sämtliche Angaben und Kennzahlen entsprechen dem aktuellen Planungsstand und können in der Ausführungsphase leicht variieren.



# WOHNUNG 2


## ERDGESCHOSS + KELLER

|                      |                       |
|----------------------|-----------------------|
| ZIMMER               | 4.5                   |
| BRUTTOWOHNUNGSFLÄCHE | 108.50 m <sup>2</sup> |
| KELLER               | 5.90 m <sup>2</sup>   |
| AUSSENFLÄCHE         | 54.0 m <sup>2</sup>   |




**AAREBLICK**

ROMBACH  
EXKLUSIVE WOHNHEIMEN

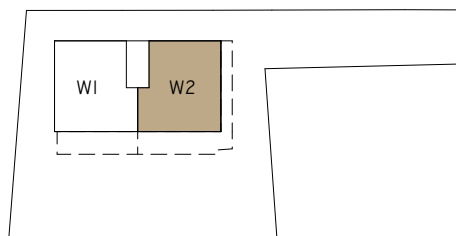

0 1 2 3 4 5

1:100

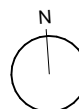

Sämtliche Angaben und Kennzahlen entsprechen dem aktuellen Planungsstand und können in der Ausführungsphase leicht variieren.

# WOHNUNG 3




ERDGESCHOSS + KELLER

|                      |                       |
|----------------------|-----------------------|
| ZIMMER               | 4.5                   |
| BRUTTOWOHNUNGSFLÄCHE | 108.50 m <sup>2</sup> |
| KELLER               | 5.30 m <sup>2</sup>   |
| AUSSENFLÄCHE         | 24.95 m <sup>2</sup>  |




## AAREBLICK

ROMBACH  
EXKLUSIVE WOHNHEITEN

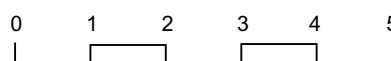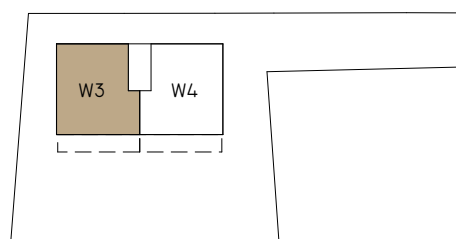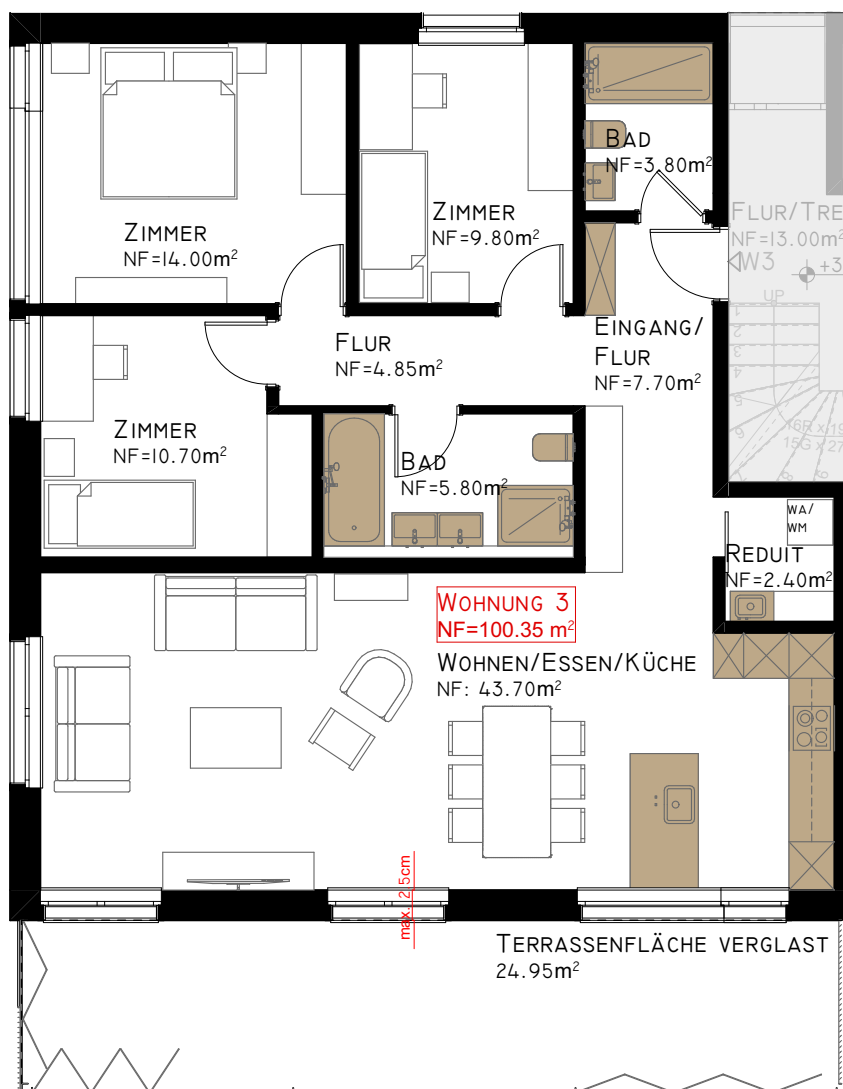

1:100

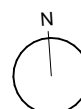

Sämtliche Angaben und Kennzahlen entsprechen dem aktuellen Planungsstand und können in der Ausführungsphase leicht variieren.

# WOHNUNG 4



ERDGESCHOSS + KELLER

|                      |                       |
|----------------------|-----------------------|
| ZIMMER               | 4.5                   |
| BRUTTOWOHNUNGSFLÄCHE | 108.50 m <sup>2</sup> |
| KELLER               | 5.75 m <sup>2</sup>   |
| AUSSENFLÄCHE         | 24.95 m <sup>2</sup>  |




**AAREBLICK**

ROMBACH  
EXKLUSIVE WOHNHEITEN

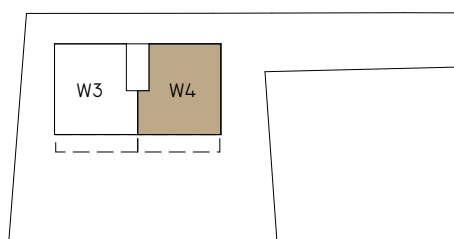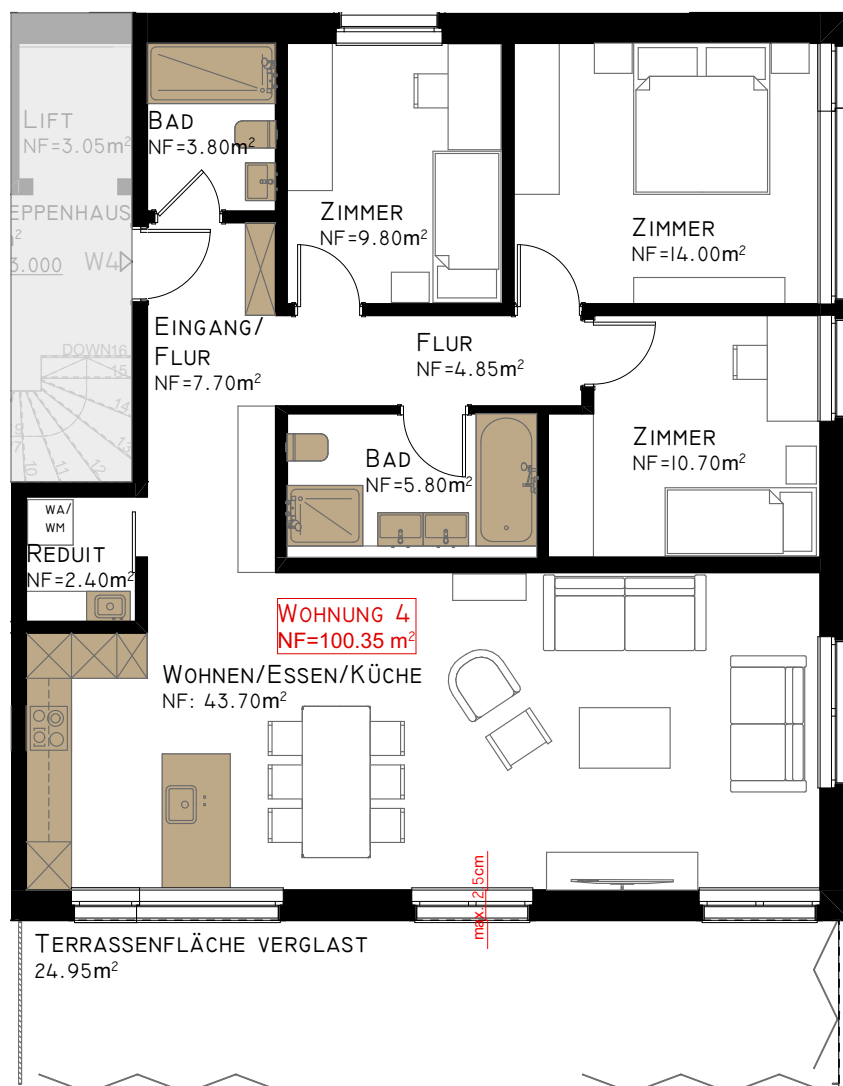

1:100

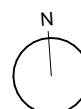

Sämtliche Angaben und Kennzahlen entsprechen dem aktuellen Planungsstand und können in der Ausführungsphase leicht variieren.

# WOHNUNG 5




ERDGESCHOSS + KELLER

|                      |                       |
|----------------------|-----------------------|
| ZIMMER               | 4.5                   |
| BRUTTOWOHNUNGSFLÄCHE | 108.50 m <sup>2</sup> |
| KELLER               | 5.75 m <sup>2</sup>   |
| AUSSENFLÄCHE         | 24.95 m <sup>2</sup>  |



## AAREBLICK

ROMBACH  
EXKLUSIVE WOHNHEITEN

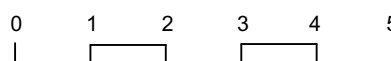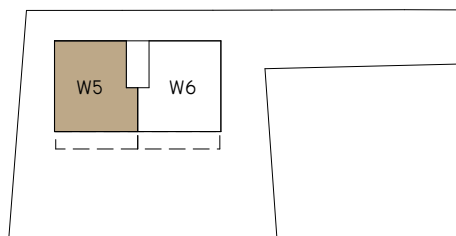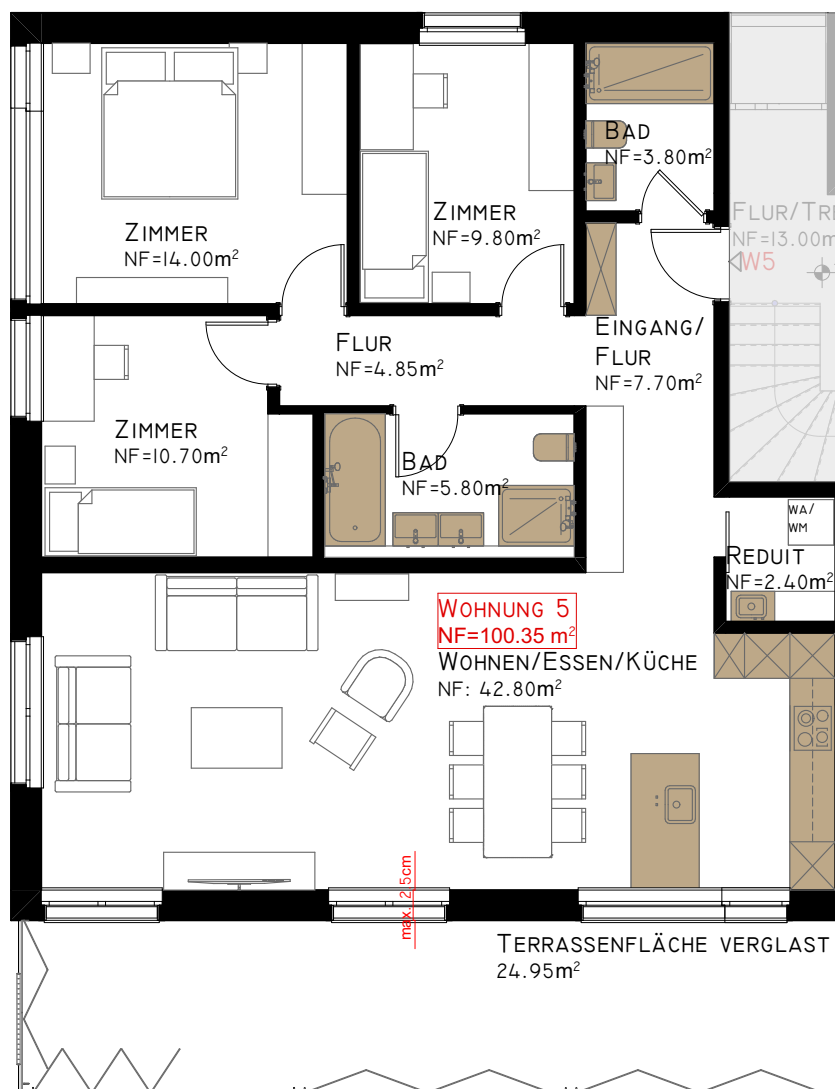

1:100



Sämtliche Angaben und Kennzahlen entsprechen dem aktuellen Planungsstand und können in der Ausführungsphase leicht variieren.

# WOHNUNG 6



ERDGESCHOSS + KELLER

|                      |                       |
|----------------------|-----------------------|
| ZIMMER               | 4.5                   |
| BRUTTOWOHNUNGSFLÄCHE | 108.50 m <sup>2</sup> |
| KELLER               | 6.50 m <sup>2</sup>   |
| AUSSENFLÄCHE         | 24.95 m <sup>2</sup>  |




**AAREBLICK**

ROMBACH  
EXKLUSIVE WOHNHEITEN

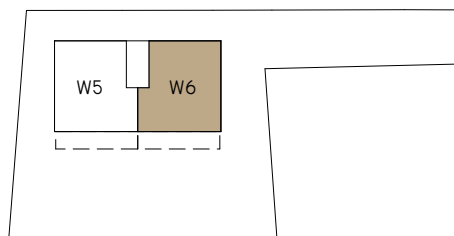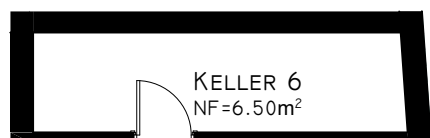

1:100

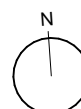

Sämtliche Angaben und Kennzahlen entsprechen dem aktuellen Planungsstand und können in der Ausführungsphase leicht variieren.

UNTERGESCHOSS  
GARAGE+KELLER

